

Общество с ограниченной ответственностью «Недра»

ПРОЕКТ МЕЖЕВАНИЯ ТЕРРИТОРИИ ЛИНЕЙНОГО ОБЪЕКТА
«Для строительства автомобильной дороги»

Н-Г-07-2017-ИП 2046

Заказчик администрация


Агаповского муниципального района


Директор ООО «Недра»


Геодезист

Кадастровый инженер

 / С.И.Стрижов

 Дьяконов С.Н.

 / Стародубцев Л.Г.

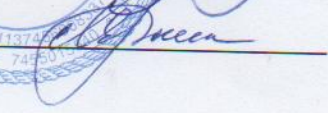 / Маркин М.С.

г. Магнитогорск 2017 г.

1.		
1.1.		3
1.2.		3
1.3.	.	3
1.4.		4
2.	.	
2.1.		5
2.2.		6
2.3.		12

3.		13
4.		14

1.

1.1.

115-07-11,

« - » 2011 .

74:01:0106002

1.2.

1.3.

/		
1.		7400/101/15-648577 07.08.2015 .
2.		115-07-11
3.		150 29.10.2002 .

1.4.

-74					
/			,		
			X	Y	
1	2	3	4	5	
1	9.9	, 99	2	413546.11	1371875.10
2	7.5	, 61	2	422093.94	1365362.90

3.			
/	(,)		(,)
1	2	3	4
1	100	GPS Ashtech ProMark 49588-12	004583
2	100	GPS Ashtech ProMark 49588-12	004582

2.

.

/		
1.		1
2.	, ..	28238 ± 294
3.		, , , , , ,
4.		
5.		-

1.				
: 1				
	X	Y	(Mt),	
1	2	3	4	5
1	425 206.58	1 369 236.84	0.5	—
2	425 204.21	1 369 239.94	0.5	—
3	425 196.33	1 369 250.60	0.5	—
4	425 186.87	1 369 260.95	0.5	—
5	425 174.78	1 369 270.98	0.5	—
6	425 161.87	1 369 278.87	0.5	—
7	425 148.39	1 369 284.72	0.5	—
8	425 142.83	1 369 286.47	0.5	—
9	425 097.06	1 369 300.81	0.5	—
10	425 081.34	1 369 308.22	0.5	—
11	425 067.81	1 369 317.24	0.5	—
12	425 055.14	1 369 328.72	0.5	—
13	425 044.47	1 369 341.78	0.5	—
14	424 989.25	1 369 431.70	0.5	—
15	424 981.58	1 369 444.18	0.5	—
16	424 963.08	1 369 474.31	0.5	—
17	424 950.62	1 369 494.61	0.5	—
18	424 933.95	1 369 516.08	0.5	—
19	424 919.69	1 369 529.89	0.5	—
20	424 904.06	1 369 541.81	0.5	—
21	424 881.16	1 369 554.72	0.5	—
22	424 858.64	1 369 563.27	0.5	—
23	424 845.40	1 369 566.82	0.5	—
24	424 785.19	1 369 583.00	0.5	—
25	424 749.94	1 369 594.68	0.5	—
26	424 724.19	1 369 605.53	0.5	—
27	424 695.11	1 369 620.34	0.5	—

28	424 667.26	1 369 637.38	0.5	—
29	424 663.11	1 369 640.20	0.5	—
30	424 641.21	1 369 656.31	0.5	—
31	424 616.42	1 369 677.43	0.5	—
32	424 587.70	1 369 704.58	0.5	—
33	424 515.04	1 369 773.32	0.5	—
34	424 487.14	1 369 799.71	0.5	—
35	424 465.58	1 369 817.80	0.5	—
36	424 442.65	1 369 834.57	0.5	—
37	424 437.48	1 369 837.89	0.5	—
38	424 407.39	1 369 857.25	0.5	—
39	424 391.31	1 369 871.07	0.5	—
40	424 377.78	1 369 887.35	0.5	—
41	424 367.66	1 369 903.67	0.5	—
42	424 314.96	1 369 988.65	0.5	—
43	424 104.13	1 370 328.56	0.5	—
44	423 963.21	1 370 555.74	0.5	—
45	423 962.76	1 370 556.51	0.5	—
46	423 946.61	1 370 583.72	0.5	—
47	423 897.18	1 370 667.00	0.5	—
48	423 895.53	1 370 669.25	0.5	—
49	423 836.59	1 370 750.03	0.5	—
50	423 777.64	1 370 830.82	0.5	—
51	423 718.67	1 370 911.62	0.5	—
52	423 688.78	1 370 952.59	0.5	—
53	423 677.68	1 370 947.57	0.5	—
54	423 678.35	1 370 946.52	0.5	—
55	423 708.97	1 370 904.54	0.5	—
56	423 767.94	1 370 823.74	0.5	—
57	423 826.89	1 370 742.95	0.5	—
58	423 885.85	1 370 662.17	0.5	—
59	423 887.16	1 370 660.38	0.5	—
60	423 936.29	1 370 577.60	0.5	—
61	423 952.44	1 370 550.37	0.5	—
62	423 952.97	1 370 549.50	0.5	—
63	424 093.93	1 370 322.24	0.5	—
64	424 304.76	1 369 982.33	0.5	—
65	424 357.46	1 369 897.35	0.5	—
66	424 368.02	1 369 880.31	0.5	—

67	424 382.73	1 369 862.63	0.5	—
68	424 400.19	1 369 847.61	0.5	—
69	424 431.00	1 369 827.79	0.5	—
70	424 435.87	1 369 824.67	0.5	—
71	424 458.18	1 369 808.36	0.5	—
72	424 479.16	1 369 790.75	0.5	—
73	424 506.80	1 369 764.60	0.5	—
74	424 579.46	1 369 695.86	0.5	—
75	424 608.40	1 369 668.49	0.5	—
76	424 633.75	1 369 646.89	0.5	—
77	424 656.19	1 369 630.40	0.5	—
78	424 660.76	1 369 627.30	0.5	—
79	424 689.25	1 369 609.86	0.5	—
80	424 719.13	1 369 594.63	0.5	—
81	424 745.72	1 369 583.44	0.5	—
82	424 781.75	1 369 571.50	0.5	—
83	424 842.28	1 369 555.24	0.5	—
84	424 854.94	1 369 551.83	0.5	—
85	424 876.06	1 369 543.82	0.5	—
86	424 897.44	1 369 531.77	0.5	—
87	424 911.85	1 369 520.77	0.5	—
88	424 924.99	1 369 508.04	0.5	—
89	424 940.74	1 369 487.77	0.5	—
90	424 952.86	1 369 468.03	0.5	—
91	424 971.36	1 369 437.90	0.5	—
92	424 979.03	1 369 425.42	0.5	—
93	425 034.67	1 369 334.82	0.5	—
94	425 046.42	1 369 320.44	0.5	—
95	425 060.41	1 369 307.76	0.5	—
96	425 075.42	1 369 297.74	0.5	—
97	425 092.68	1 369 289.61	0.5	—
98	425 139.23	1 369 275.01	0.5	—
99	425 144.19	1 369 273.46	0.5	—
100	425 156.33	1 369 268.19	0.5	—
101	425 167.78	1 369 261.20	0.5	—
102	425 178.57	1 369 252.25	0.5	—
103	425 187.05	1 369 242.96	0.5	—
104	425 194.57	1 369 232.80	0.5	—
1	425 206.58	1 369 236.84	0.5	—

2.			
: 1			
		(S),	
.	.		
1	2	3	4
1	2	3.90	—
2	3	13.26	—
3	4	14.02	—
4	5	15.71	—
5	6	15.13	—
6	7	14.69	—
7	8	5.83	—
8	9	47.96	—
9	10	17.38	—
10	11	16.26	—
11	12	17.10	—
12	13	16.86	—
13	14	105.52	—
14	15	14.65	—
15	16	35.36	—
16	17	23.82	—
17	18	27.18	—
18	19	19.85	—
19	20	19.66	—
20	21	26.29	—
21	22	24.09	—
22	23	13.71	—
23	24	62.35	—
24	25	37.13	—
25	26	27.94	—
26	27	32.63	—
27	28	32.65	—
28	29	5.02	—
29	30	27.19	—
30	31	32.57	—
31	32	39.52	—
32	33	100.02	—

33	34	38.40	—
34	35	28.14	—
35	36	28.41	—
36	37	6.14	—
37	38	35.78	—
38	39	21.20	—
39	40	21.17	—
40	41	19.20	—
41	42	99.99	—
42	43	399.99	—
43	44	267.34	—
44	45	0.89	—
45	46	31.64	—
46	47	96.84	—
47	48	2.79	—
48	49	100.00	—
49	50	100.01	—
50	51	100.03	—
51	52	50.71	—
52	53	12.18	—
53	54	1.25	—
54	55	51.96	—
55	56	100.03	—
56	57	100.01	—
57	58	100.01	—
58	59	2.22	—
59	60	96.26	—
60	61	31.66	—
61	62	1.02	—
62	63	267.43	—
63	64	399.99	—
64	65	99.99	—
65	66	20.05	—
66	67	23.00	—
67	68	23.03	—
68	69	36.63	—
69	70	5.78	—
70	71	27.64	—
71	72	27.39	—

72	73	38.05	—
73	74	100.02	—
74	75	39.83	—
75	76	33.30	—
76	77	27.85	—
77	78	5.52	—
78	79	33.40	—
79	80	33.54	—
80	81	28.85	—
81	82	37.96	—
82	83	62.68	—
83	84	13.11	—
84	85	22.59	—
85	86	24.54	—
86	87	18.13	—
87	88	18.30	—
88	89	25.67	—
89	90	23.16	—
90	91	35.36	—
91	92	14.65	—
92	93	106.32	—
93	94	18.57	—
94	95	18.88	—
95	96	18.05	—
96	97	19.08	—
97	98	48.79	—
98	99	5.20	—
99	100	13.23	—
100	101	13.42	—
101	102	14.02	—
102	103	12.58	—
103	104	12.64	—
104	1	12.67	—

2.4.

.

,

:

,

,

-

.


,

.

,

,

.

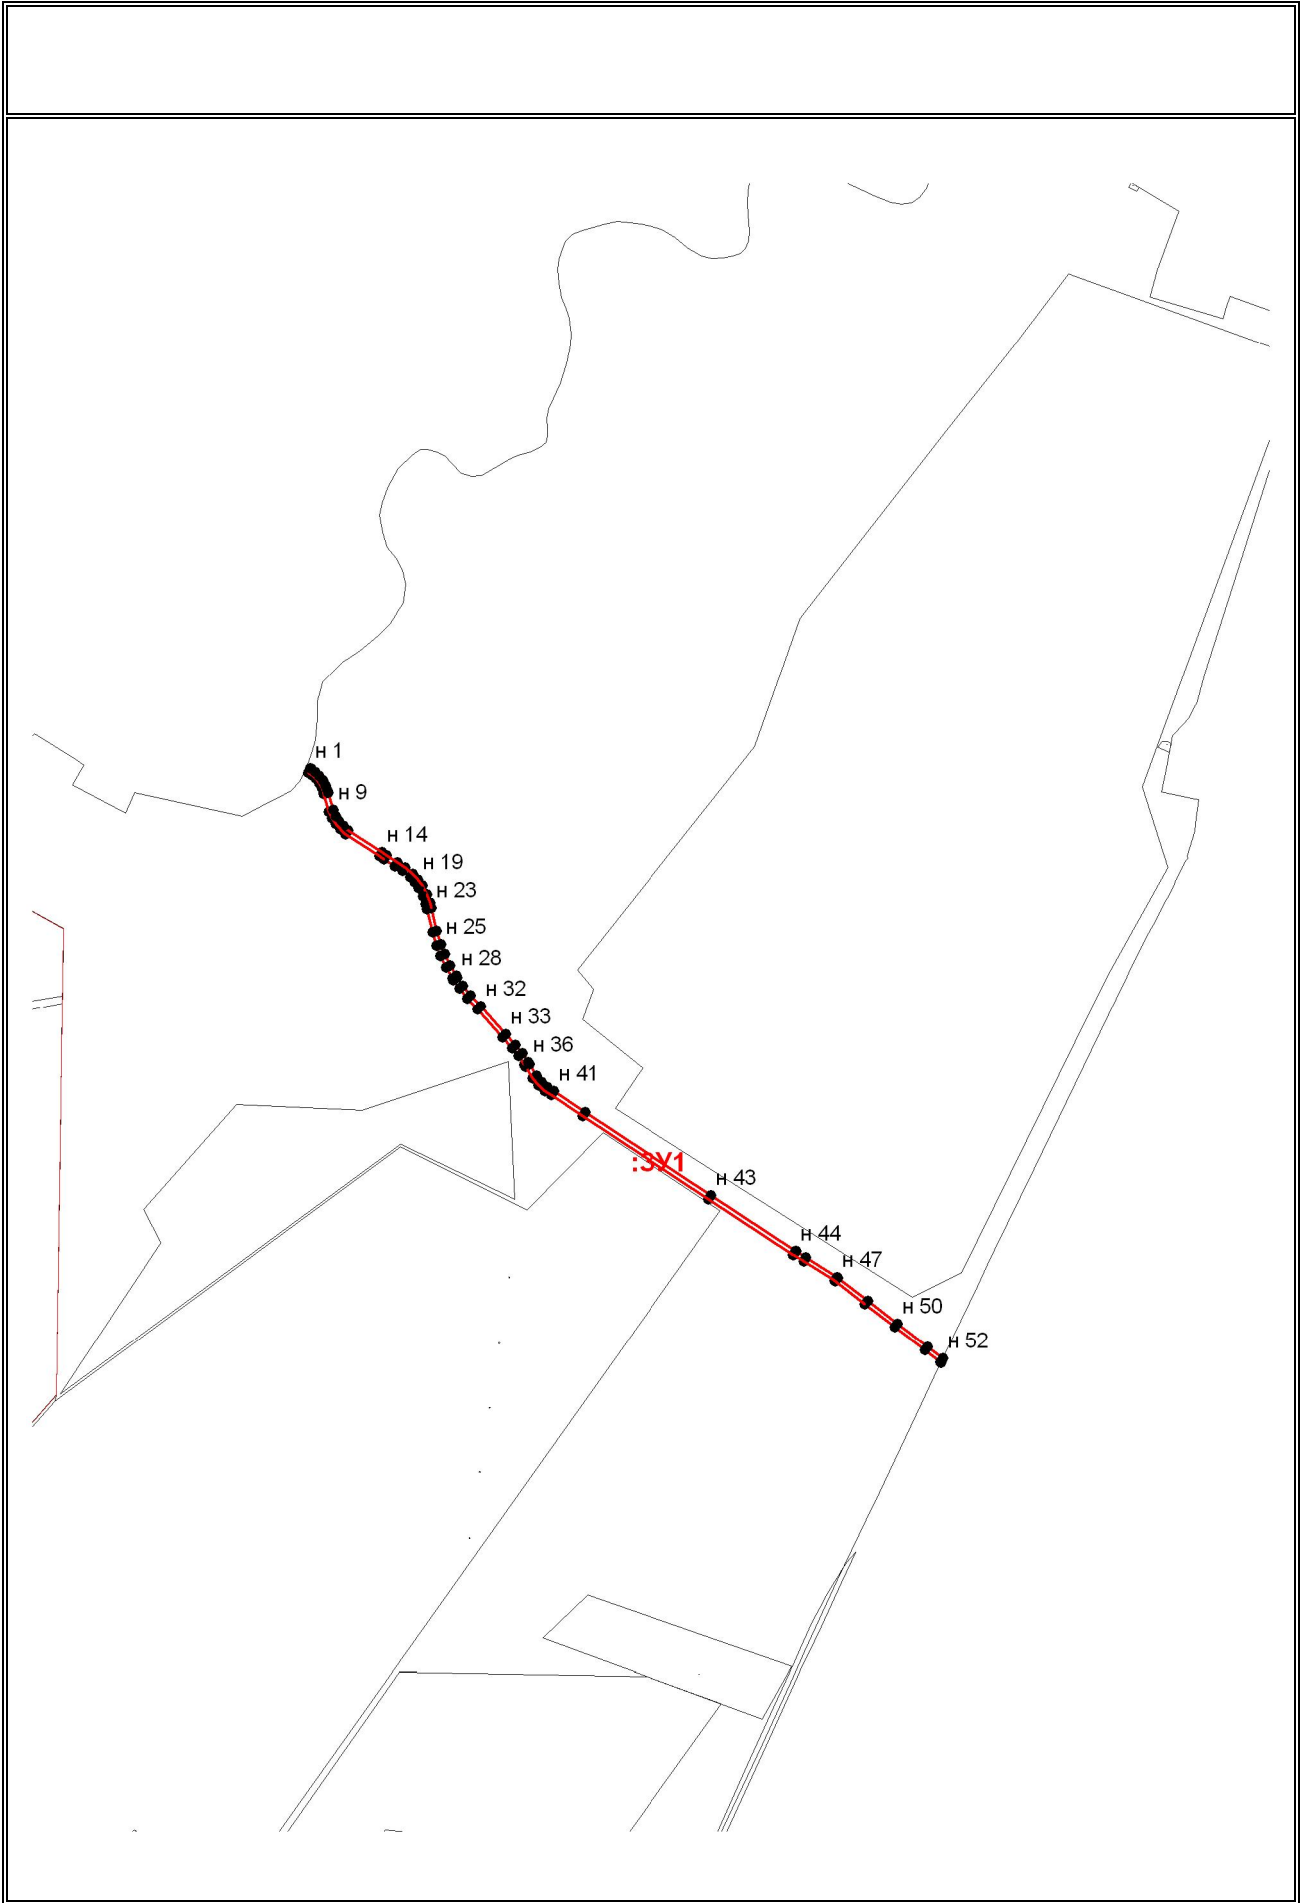



Форма № 51003

Федеральная налоговая служба
СВИДЕТЕЛЬСТВО

о государственной регистрации юридического лица

В Единый государственный реестр юридических лиц в отношении
юридического лица

ОБЩЕСТВО С ОГРАНИЧЕННОЙ ОТВЕТСТВЕННОСТЬЮ "НЕДРА"

полное наименование юридического лица

внесена запись о создании юридического лица

"26" ноября 2013 года
(число) (месяц прописью) (год)

за основным государственным регистрационным номером (ОГРН)

1	1	3	7	4	5	6	0	0	8	3	3	7
---	---	---	---	---	---	---	---	---	---	---	---	---

Запись содержит сведения, приведенные в прилагаемом к настоящему
свидетельству листе записи Единого государственного реестра юридических лиц.

Свидетельство выдано налоговым органом Межрайонная инспекция Федеральной
налоговой службы № 17 по Челябинской
области

наименование регистрирующего органа

"26" ноября 2013 года
(число) (месяц прописью) (год)

Заместитель начальника
межрайонной инспекции

Т. Р. Шилоносова

Подпись, Фамилия, инициалы

МП

серия 74 №006036151



Саморегулируемая организация
основанная на членстве лиц, осуществляющих изыскания
(вид саморегулируемой организации)

**НЕКОММЕРЧЕСКОЕ ПАРТНЕРСТВО САМОРЕГУЛИРУЕМАЯ
ОРГАНИЗАЦИЯ ИНЖЕНЕРОВ-ИЗЫСКАТЕЛЕЙ**

«СтройИзыскания»

191028, г. Санкт-Петербург, ул. Гагаринская, д. 25, лит. А, пом. 6Н

sroiz.ru

№ СРО-И-033-16032012

Санкт - Петербург
(место выдачи Свидетельства)

«06» декабря 2013г.
(дата выдачи Свидетельства)

СВИДЕТЕЛЬСТВО

**о допуске к работам в области инженерных изысканий,
которые оказывают влияние на безопасность объектов
капитального строительства
№ 608**

Выдано члену саморегулируемой организации

Общество с ограниченной ответственностью «НЕДРА»,

ОГРН 1137456008337, ИНН 7455015540,

455000, Российская Федерация, Челябинская область, город

Магнитогорск, проспект Карла Маркса, дом 180, корпус 2, квартира 9.

Основание выдачи Свидетельства : решение Контрольно-дисциплинарного комитета
(наименование органа управления саморегулируемой организации,

НП СРО инженеров-изыскателей «СтройИзыскания» № 6КДК от 06 декабря 2013г.
(номер протокола, дата заседания)

Настоящим Свидетельством подтверждается допуск к работам, указанным в приложении к настоящему Свидетельству, которые оказывают влияние на безопасность объектов капитального строительства.

Начало действия с «06» декабря 2013г.

Свидетельство без приложения не действительно.

Свидетельство выдано без ограничения срока и территории его действия.


Свидетельство выдано взамен ранее выданного -----

(дата выдачи, номер Свидетельства)

Генеральный директор
НП СРО инженеров-изыскателей
«СтройИзыскания»
(должность уполномоченного лица)

(подпись)

Бабунов А.И.
(инициалы, фамилия)

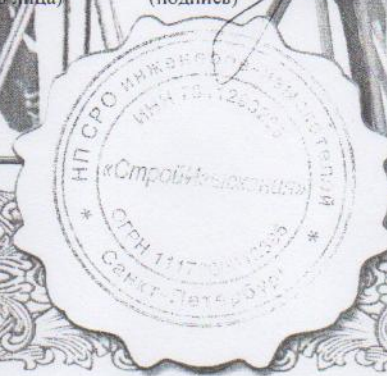

ПРИЛОЖЕНИЕ

к Свидетельству о допуске к работам в области инженерных изысканий, которые оказывают влияние на безопасность объектов капитального строительства от «06» декабря 2013г.
№ 608

Виды работ, которые оказывают влияние на безопасность:

1. объектов капитального строительства, включая особо опасные и технически сложные объекты капитального строительства, объекты использования атомной энергии, и о допуске к которым член **НП СРО инженеров-изыскателей «СтройИзыскания» Общество с ограниченной ответственностью «НЕДРА», ИНН 7455015540** имеет **Свидетельство**

№ пп	Наименование вида работ
	НЕТ

2. объектов капитального строительства, включая особо опасные и технически сложные объекты капитального строительства (кроме объектов использования атомной энергии) и о допуске к которым член **НП СРО инженеров-изыскателей «СтройИзыскания» Общество с ограниченной ответственностью «НЕДРА», ИНН 7455015540** имеет **Свидетельство**

№ пп	Наименование вида работ
	НЕТ

3. объектов капитального строительства (кроме особо опасных и технически сложных объектов, объектов использования атомной энергии) и о допуске к которым член **НП СРО инженеров-изыскателей «СтройИзыскания» Общество с ограниченной ответственностью «НЕДРА», ИНН 7455015540** имеет **Свидетельство**

№ пп	Наименование вида работ
1.	РАБОТЫ В СОСТАВЕ ИНЖЕНЕРНО-ГЕОДЕЗИЧЕСКИХ ИЗЫСКАНИЙ
1.1.	Создание опорных геодезических сетей.
1.2.	Геодезические наблюдения за деформациями и осадками зданий и сооружений, движениями земной поверхности и опасными природными процессами.
1.3.	Создание и обновление инженерно-топографических планов в масштабах 1:200 – 1:5000, в том числе в цифровой форме, съемка подземных коммуникаций и сооружений.
1.4.	Трассирование линейных объектов.
1.6.	Специальные геодезические и топографические работы при строительстве и реконструкции зданий и сооружений.

Общество с ограниченной ответственностью «НЕДРА» вправе заключать договоры по осуществлению организации работ в области инженерных изысканий, которые оказывают влияние на безопасность объектов капитального строительства.

Генеральный директор
НП СРО инженеров-изыскателей
«СтройИзыскания»
должность



Бабунов А.И.
фамилия, инициалы